



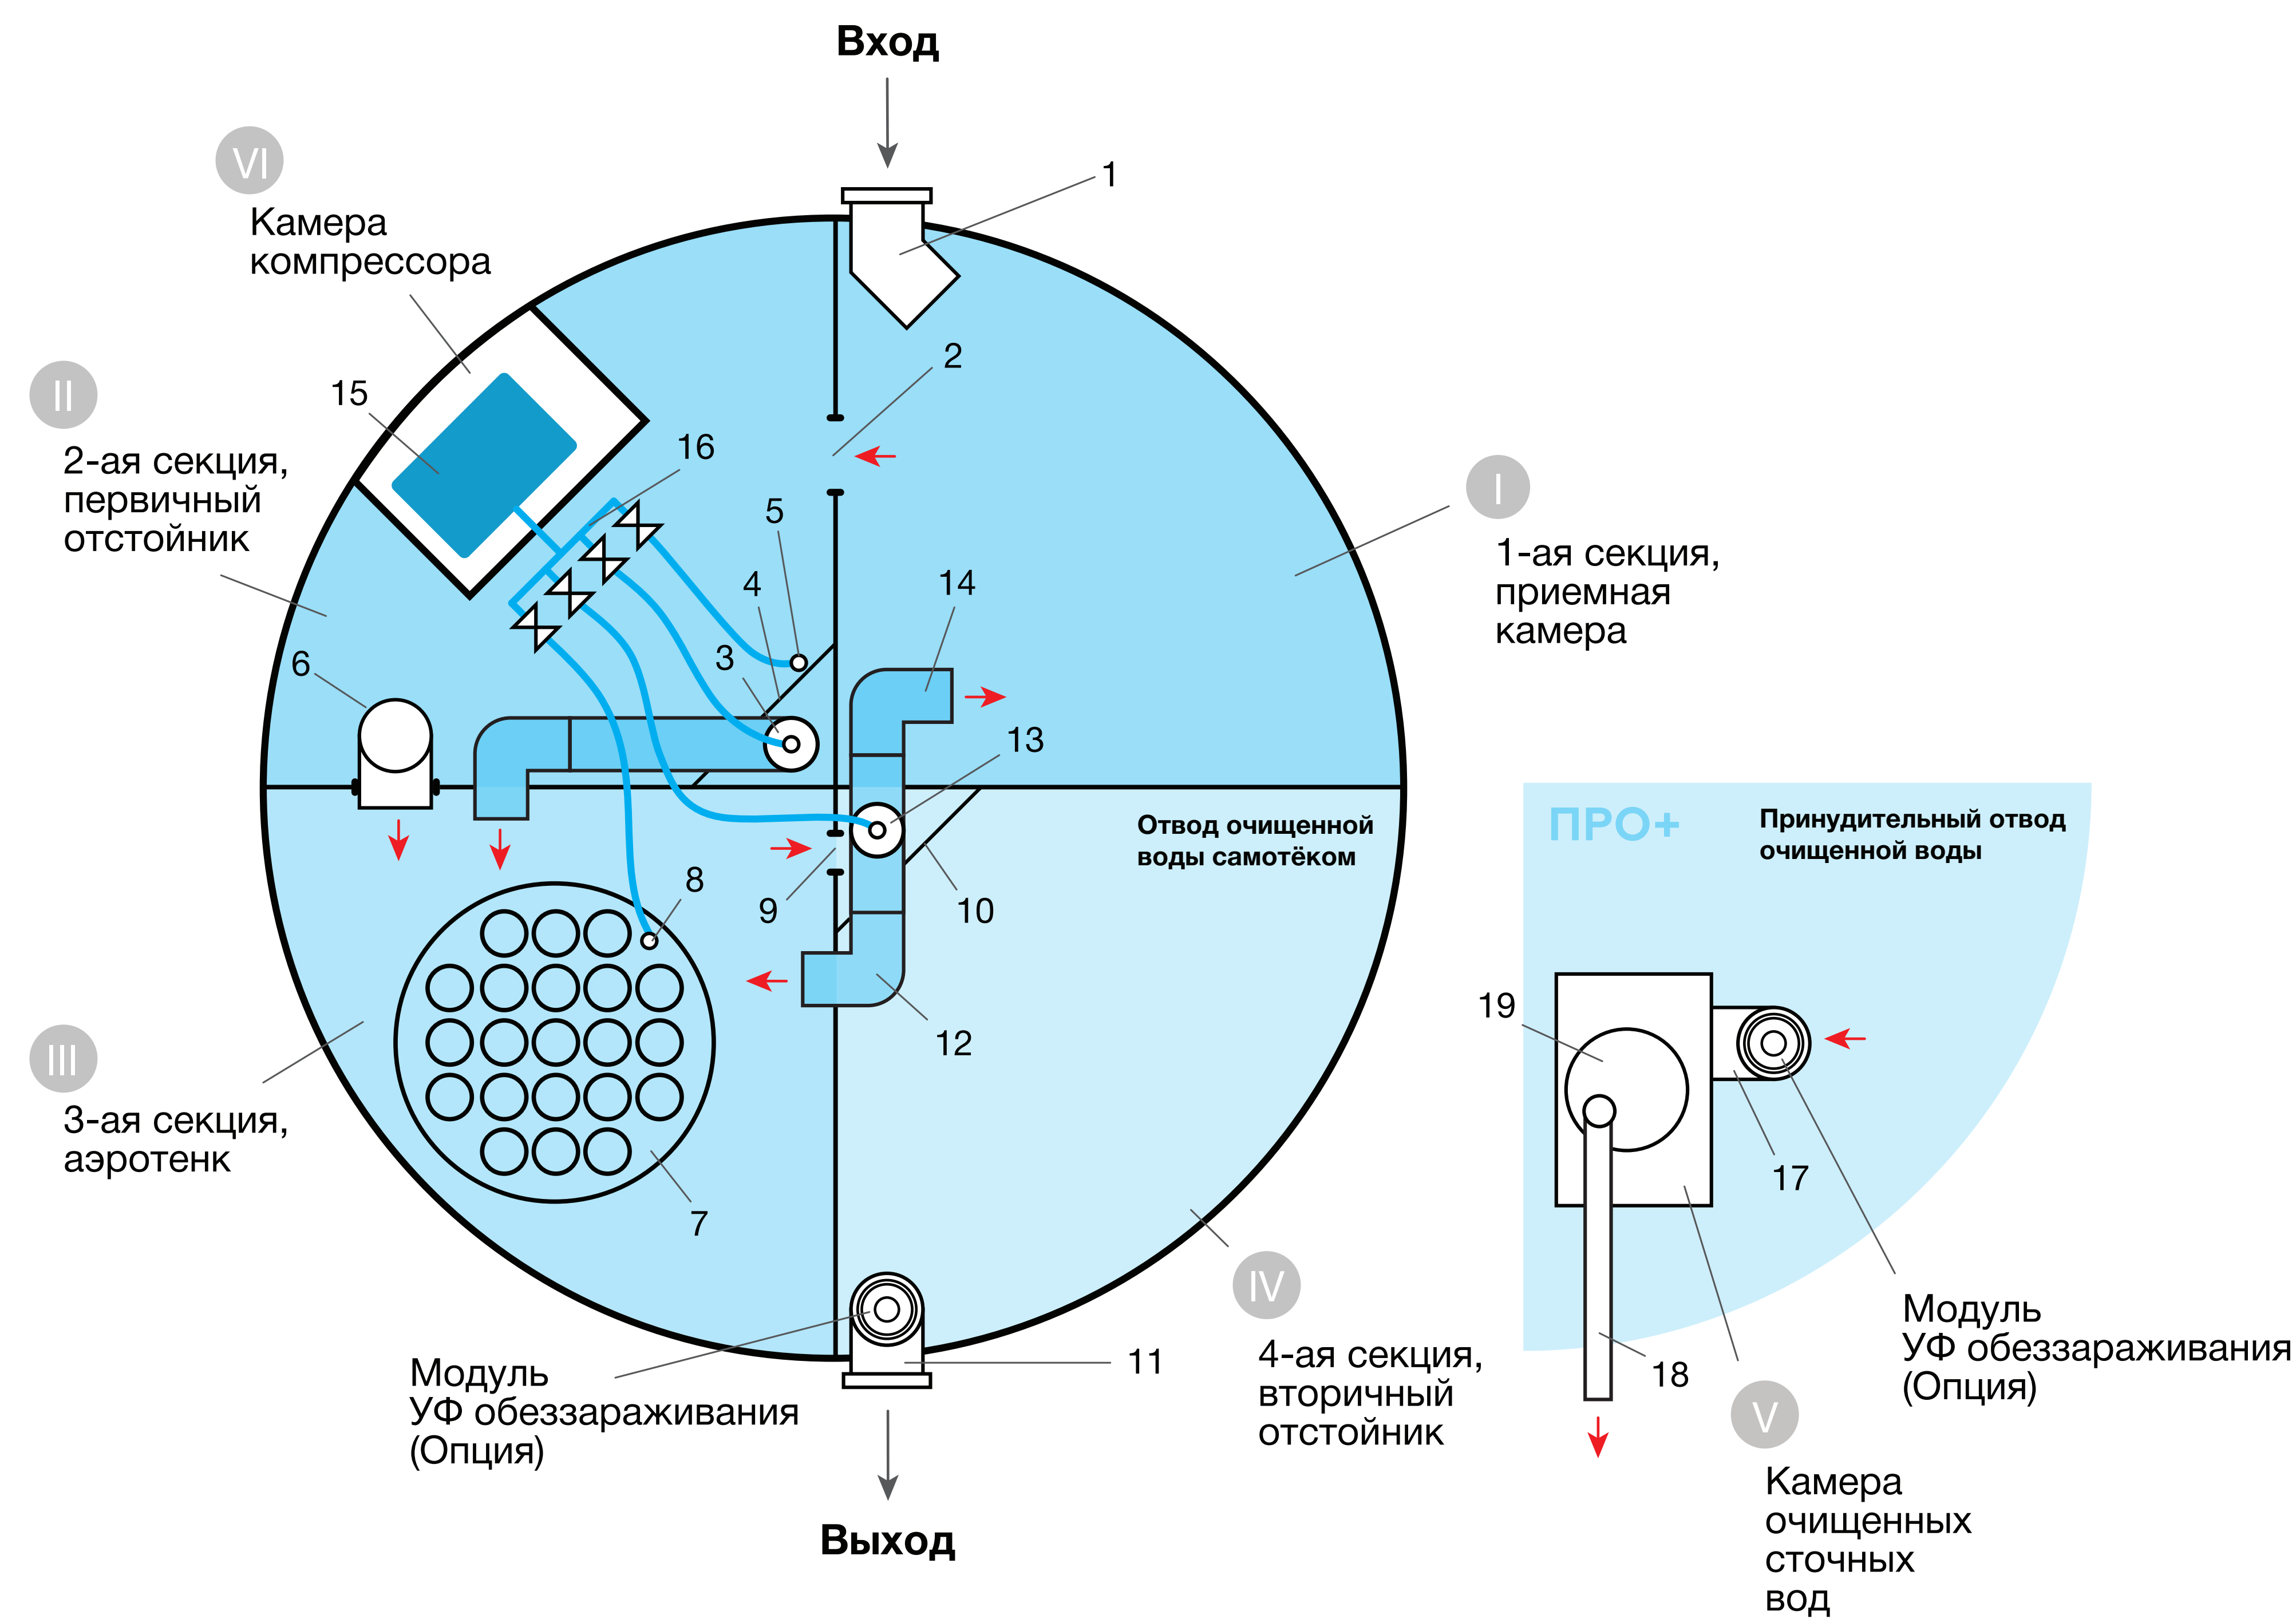


Конструкция Изделия

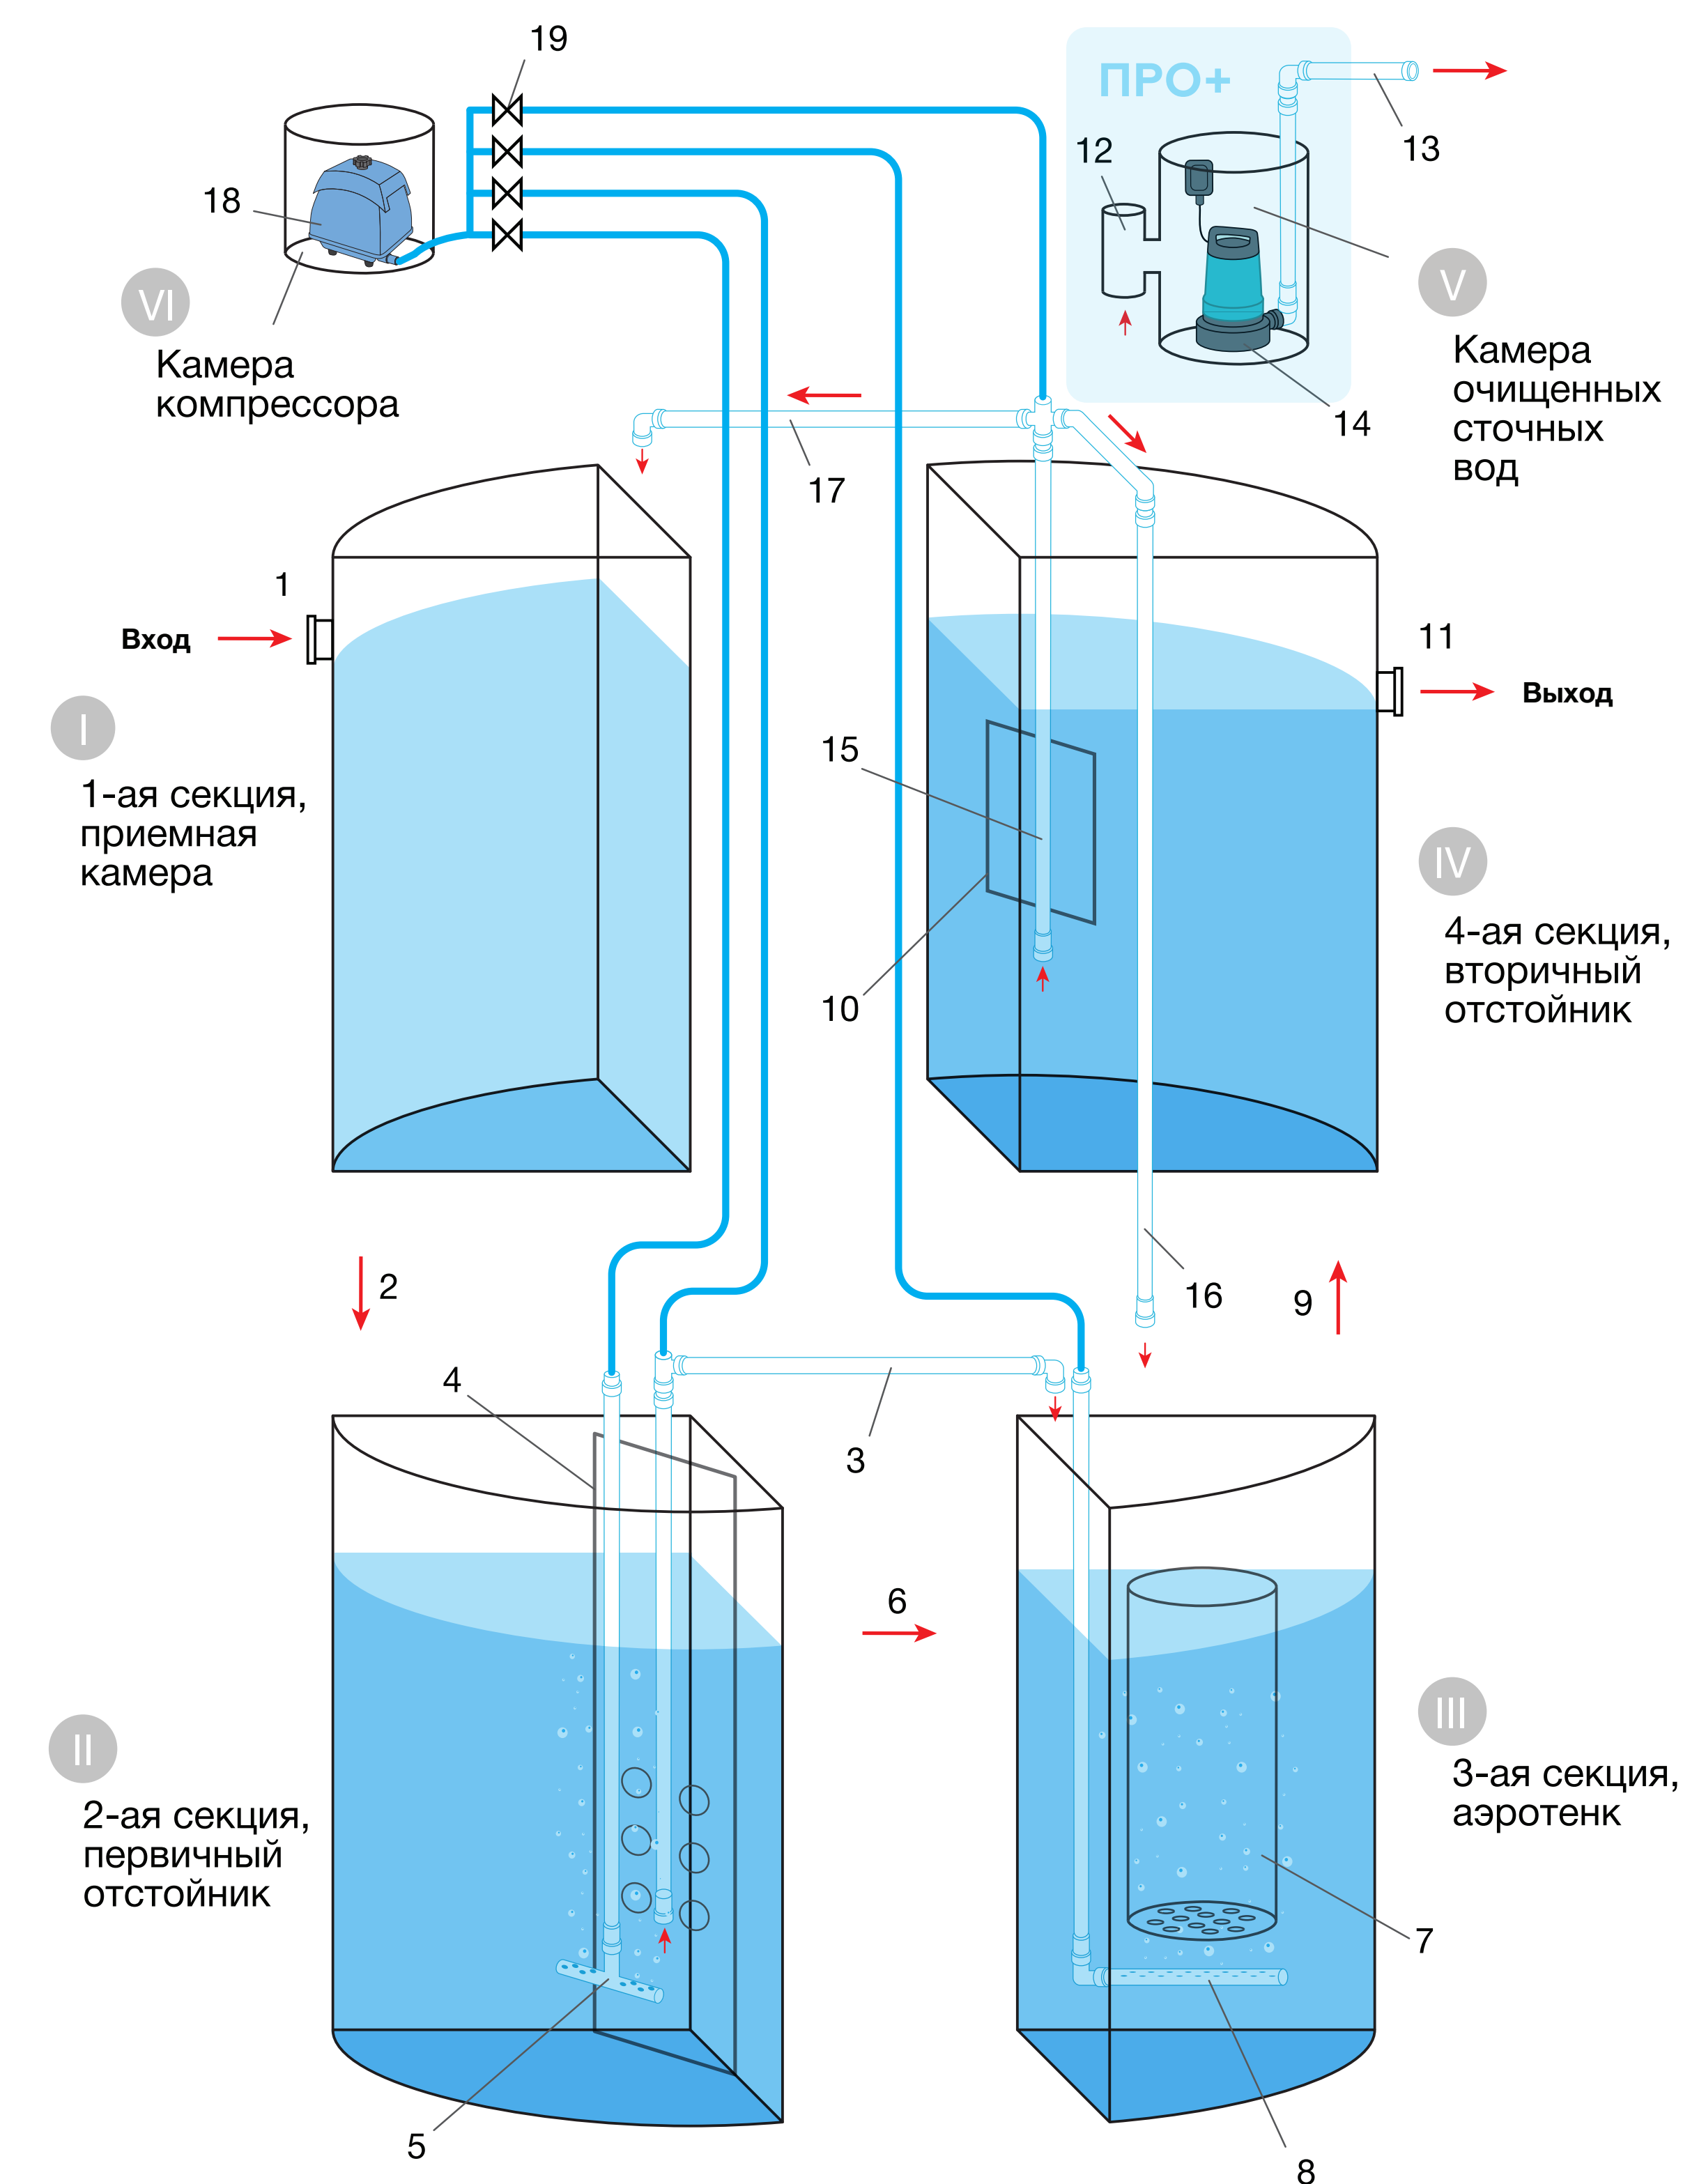


Технологическая схема очистки

1. Патрубок поступающей сточной воды
2. Перелив между 1-ой и 2-ой секциями
3. Эрлифт подачи сточных вод в аэротенк, 3-ая секция
4. Фильтр грубой очистки
5. Узел обдува фильтра
6. Аварийный перелив
7. Блок инертного носителя микроорганизмов
8. Мелкопузырчатый аэратор
9. Поступление воды во вторичный отстойник, 4-ая секция
10. Струенаправляющая пластина
11. Патрубок очищенной сточной воды (самотечный отвод)
12. Подача возвратного ила
13. Эрлифт возвратного и избыточного ила
14. Подача избыточного ила
15. Компрессор
16. Распределительный узел воздухопроводов
17. Патрубок очищенной сточной воды (напорное удаление)
18. Напорный трубопровод (напорное удаление)
19. Насос откачки очищенных сточных вод

Монтаж в зависимости от рельефа местности и состава грунта

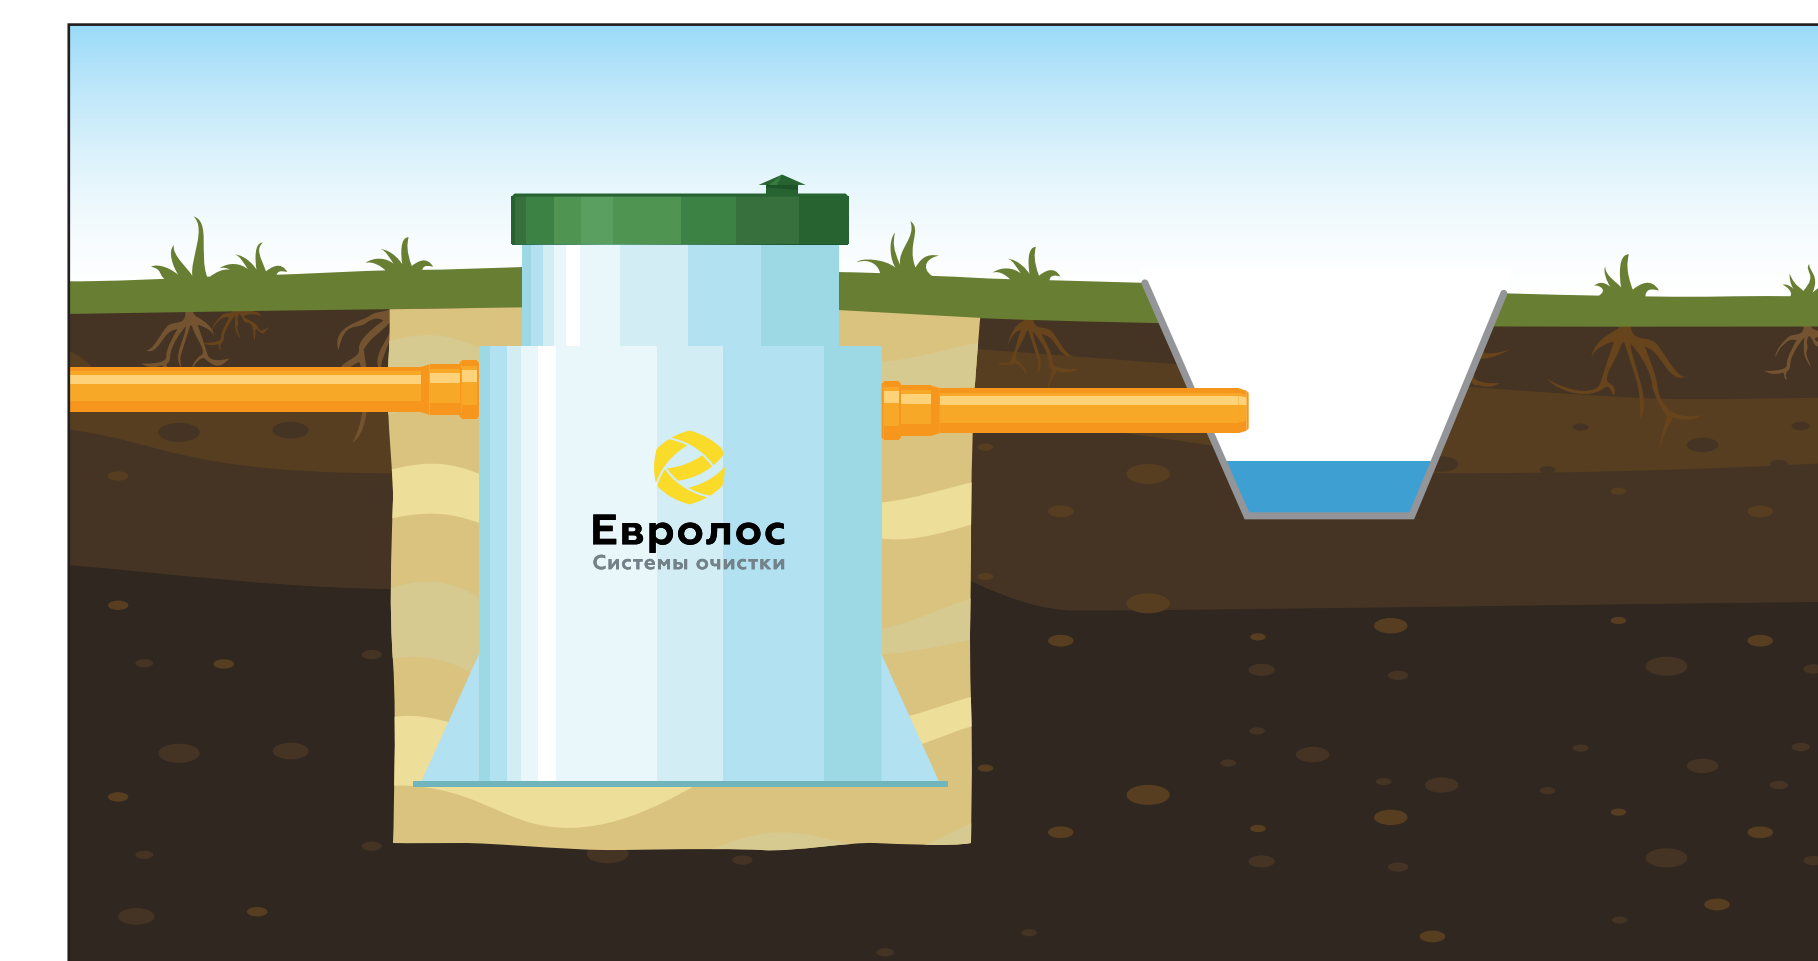

Вариант 1: Монтаж с самотечным отводом очищенной воды в дренажную канаву.

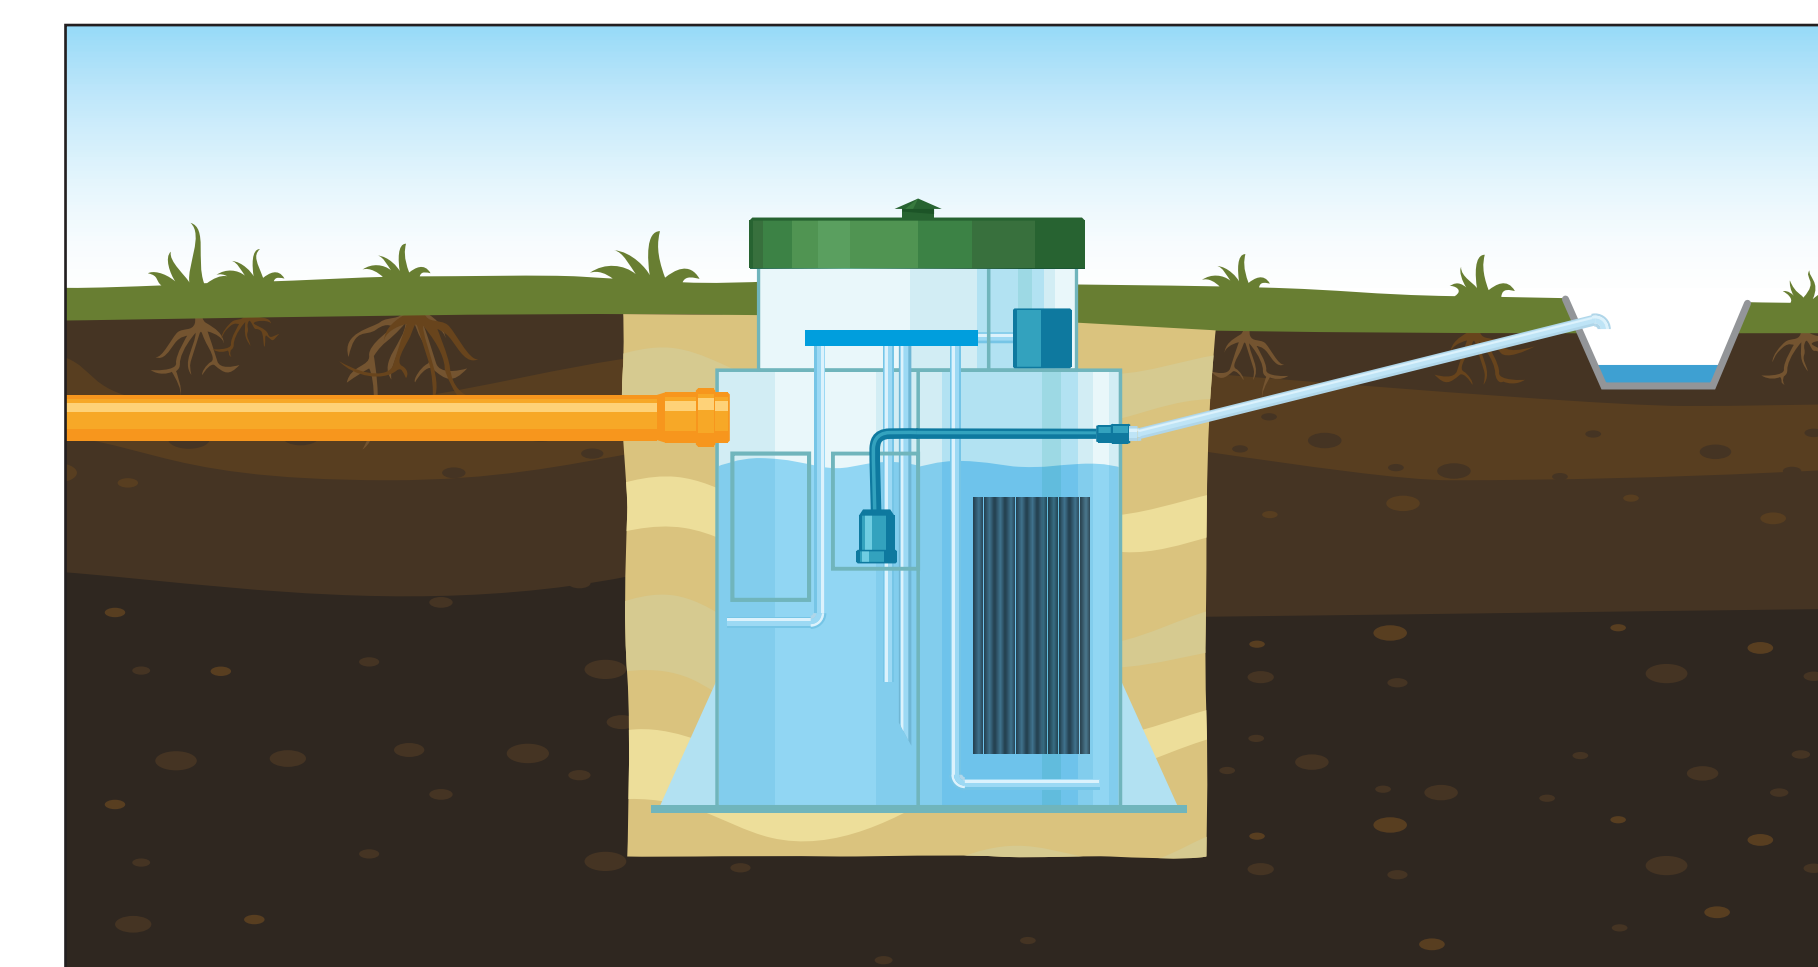

Вариант 2: Монтаж с принудительным отводом очищенной воды в дренажную канаву.